


地下化切替概要

平面図

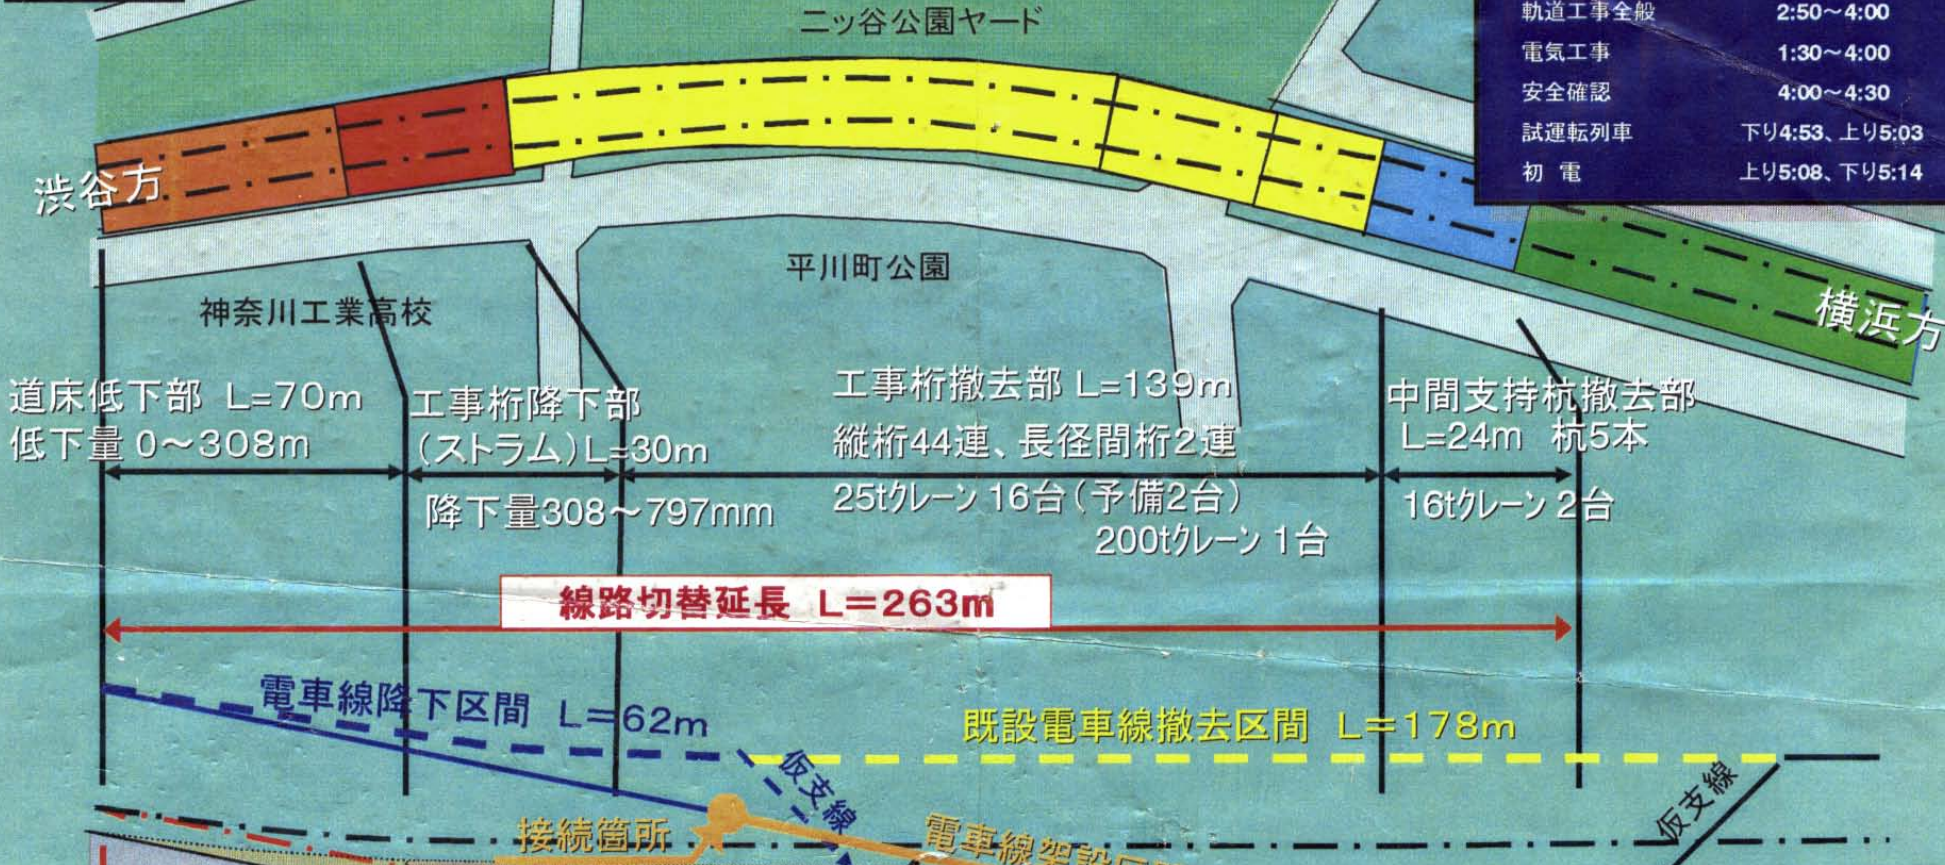

<時間工程>

終電 下り(最終営業)	0:57	上り(回送)	1:14	
レール切断開始	1:20~1:45			
工事桁降下および撤去	1:50~3:00			
軌道工事全般	2:50~4:00			
電気工事	1:30~4:00			
安全確認	4:00~4:30			
試運転列車	下り	4:53	上り	5:03
初電	上り	5:08	下り	5:14

縦断図

