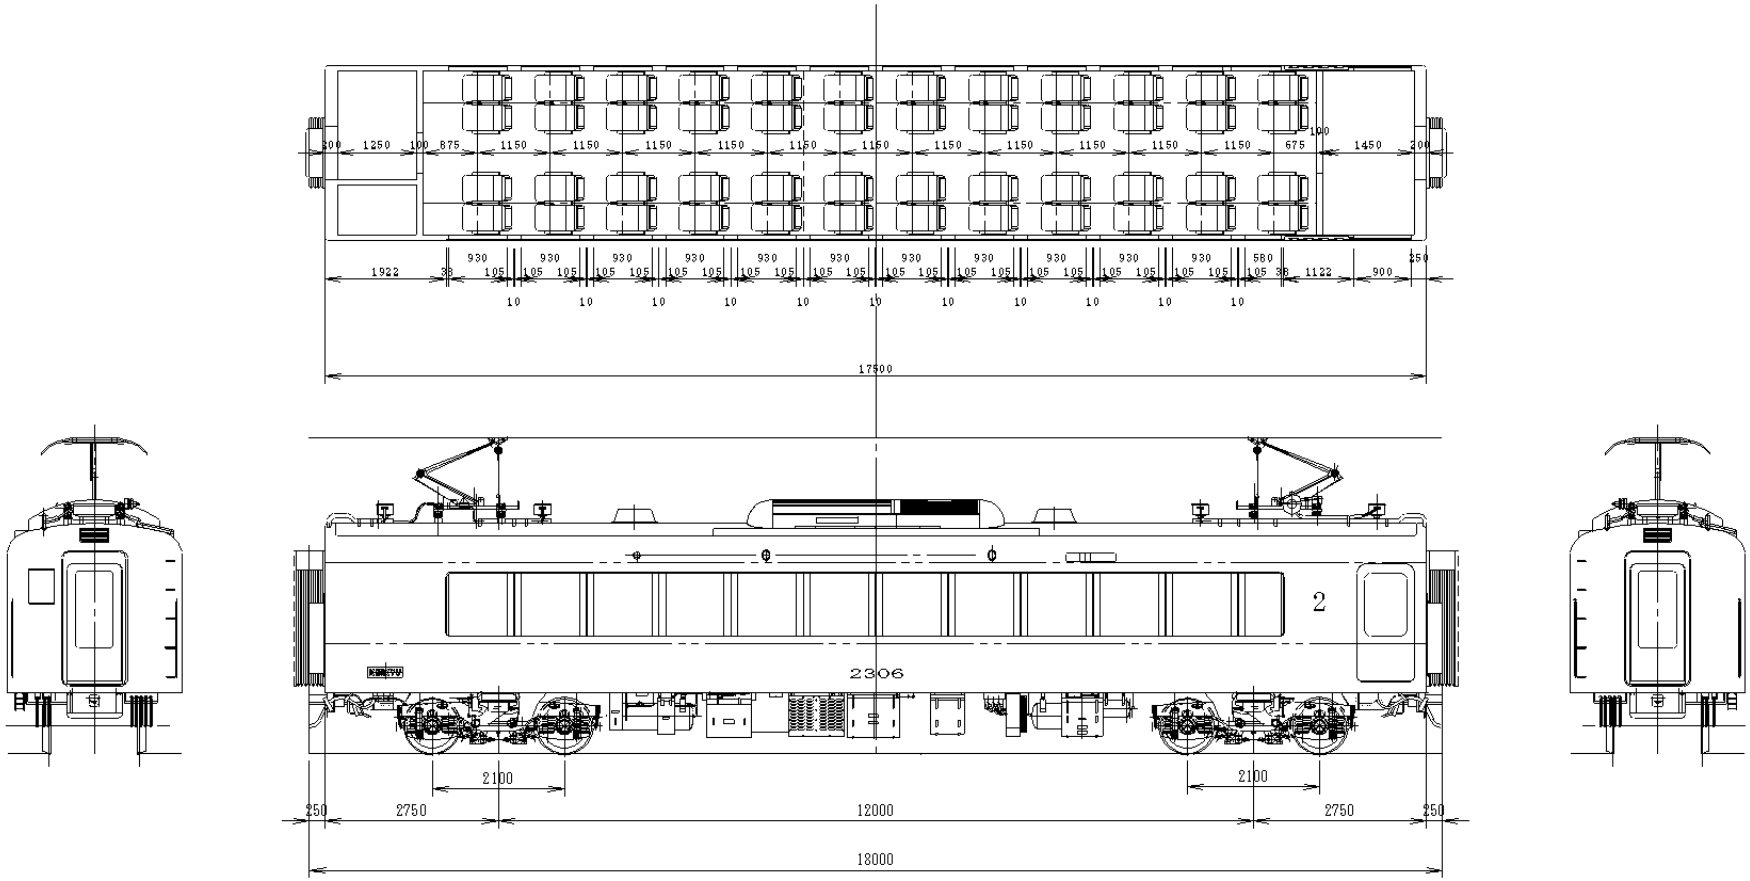
300
1250
100
875
1150
1150
1150
1150
1150
1150
1150
1150
1150
1150
1150
675
100
1450
200
930
105
10
1922
38
580
1122
900
250
17500
2
2306
2100
2750
12000
18000